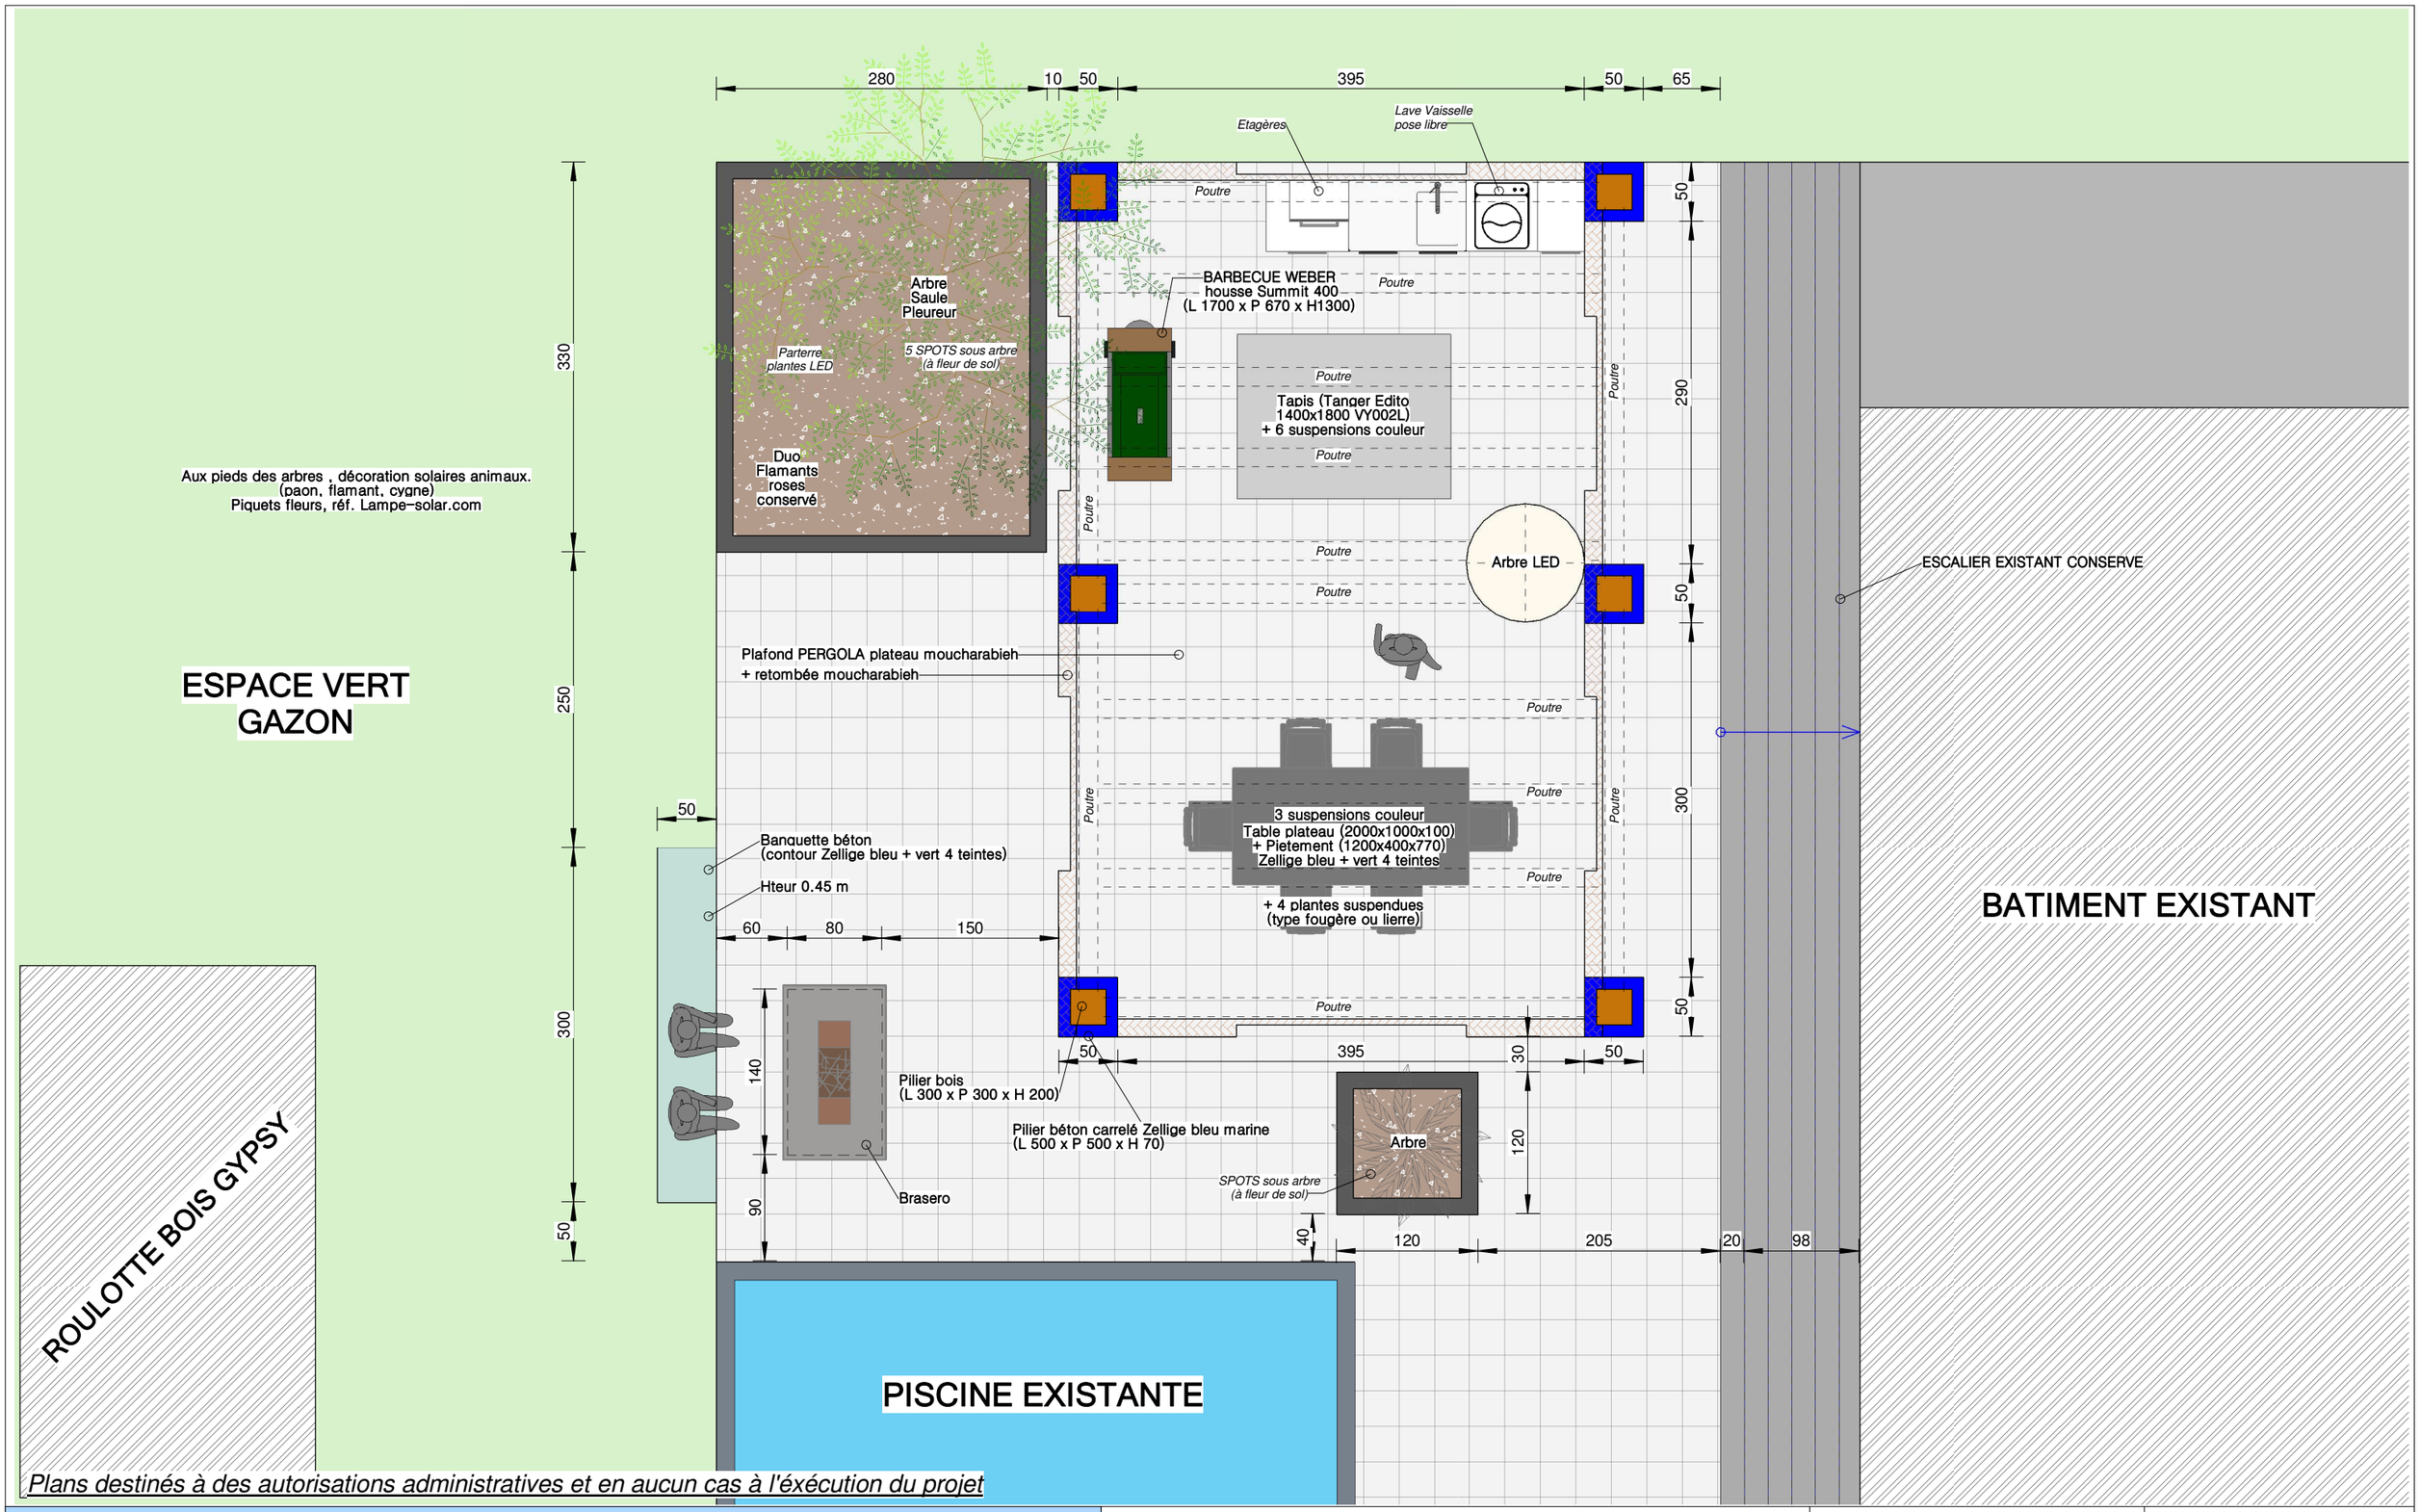

Plans destinés à des autorisations administratives et en aucun cas à l'éxécution du projet

PLAN REZ-DE CHAUSSEE

Echelle : **1 : 50**

DATE : **15/01/2024**

Numéro de feuille

APD2'

Dossier :

Adresse du projet :

Commune :

Code postal :

HOME CONCEPT

DESSINATEUR EN BÂTIMENT
POUR PROFESSIONNEL
& PARTICULIER